


VUE EN PLAN WC

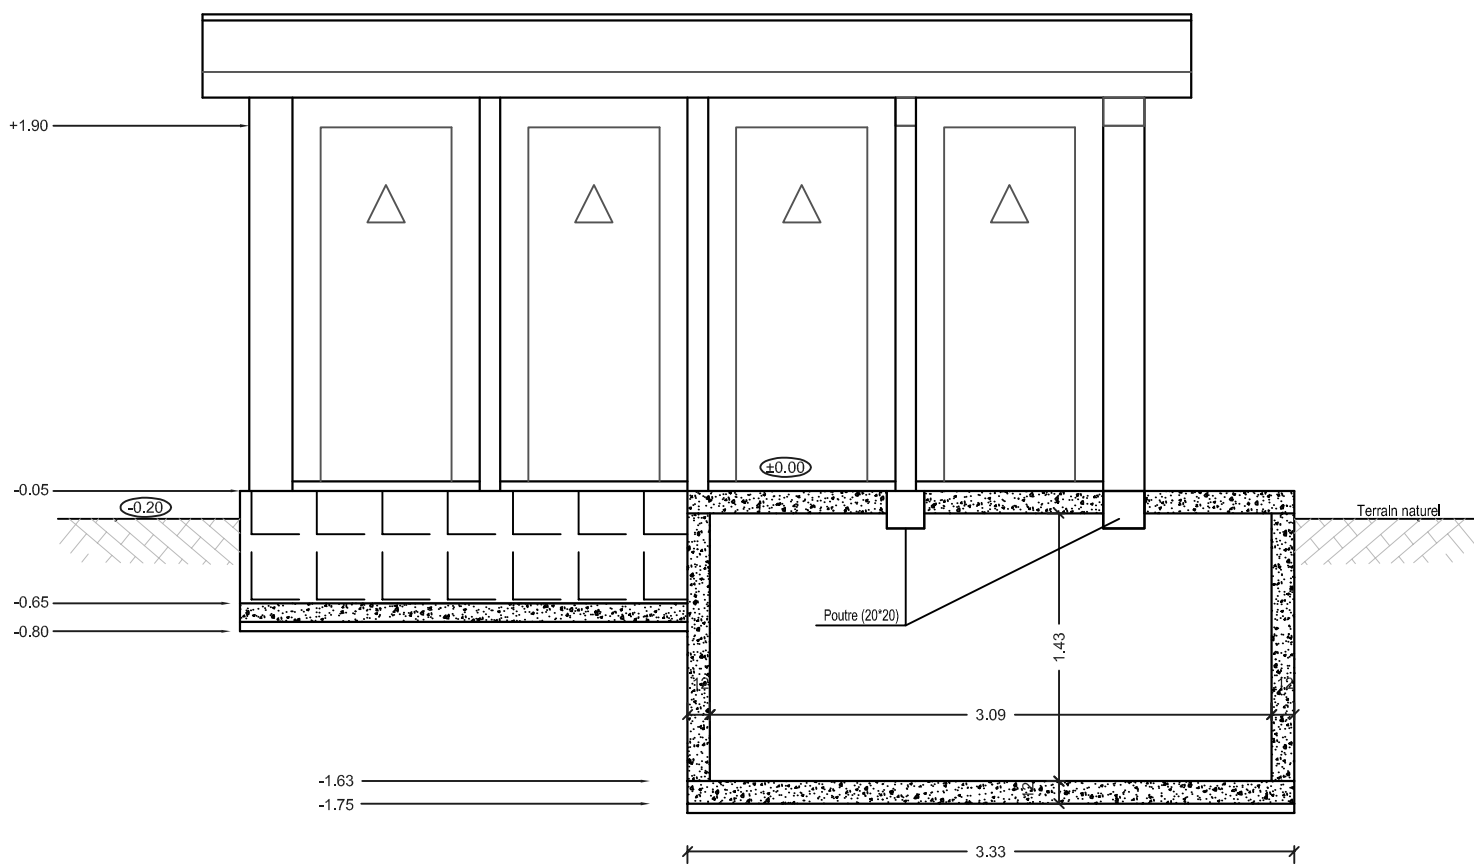

COUPE LONGITUDINALE