


PLAN WC

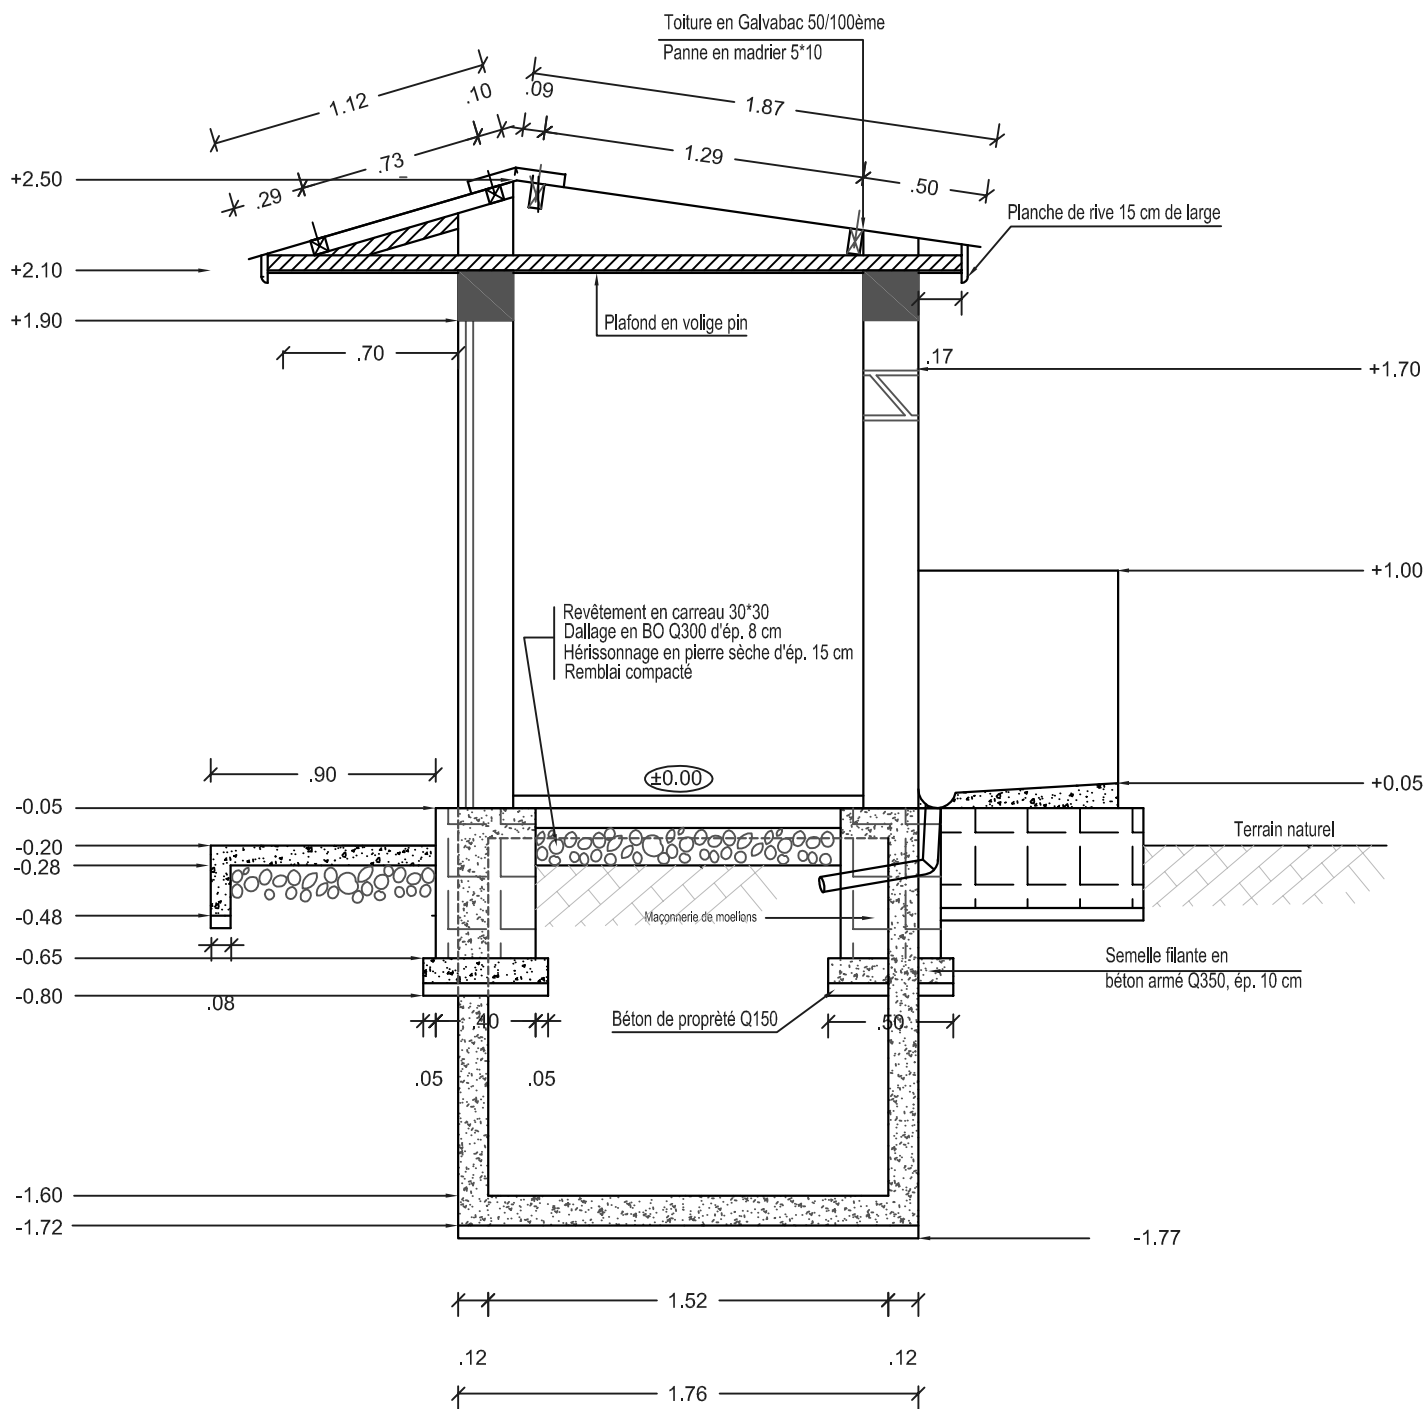

COUPE TRANSVERSALE